KOORDINAČNÍ SITUACE, M 1:250

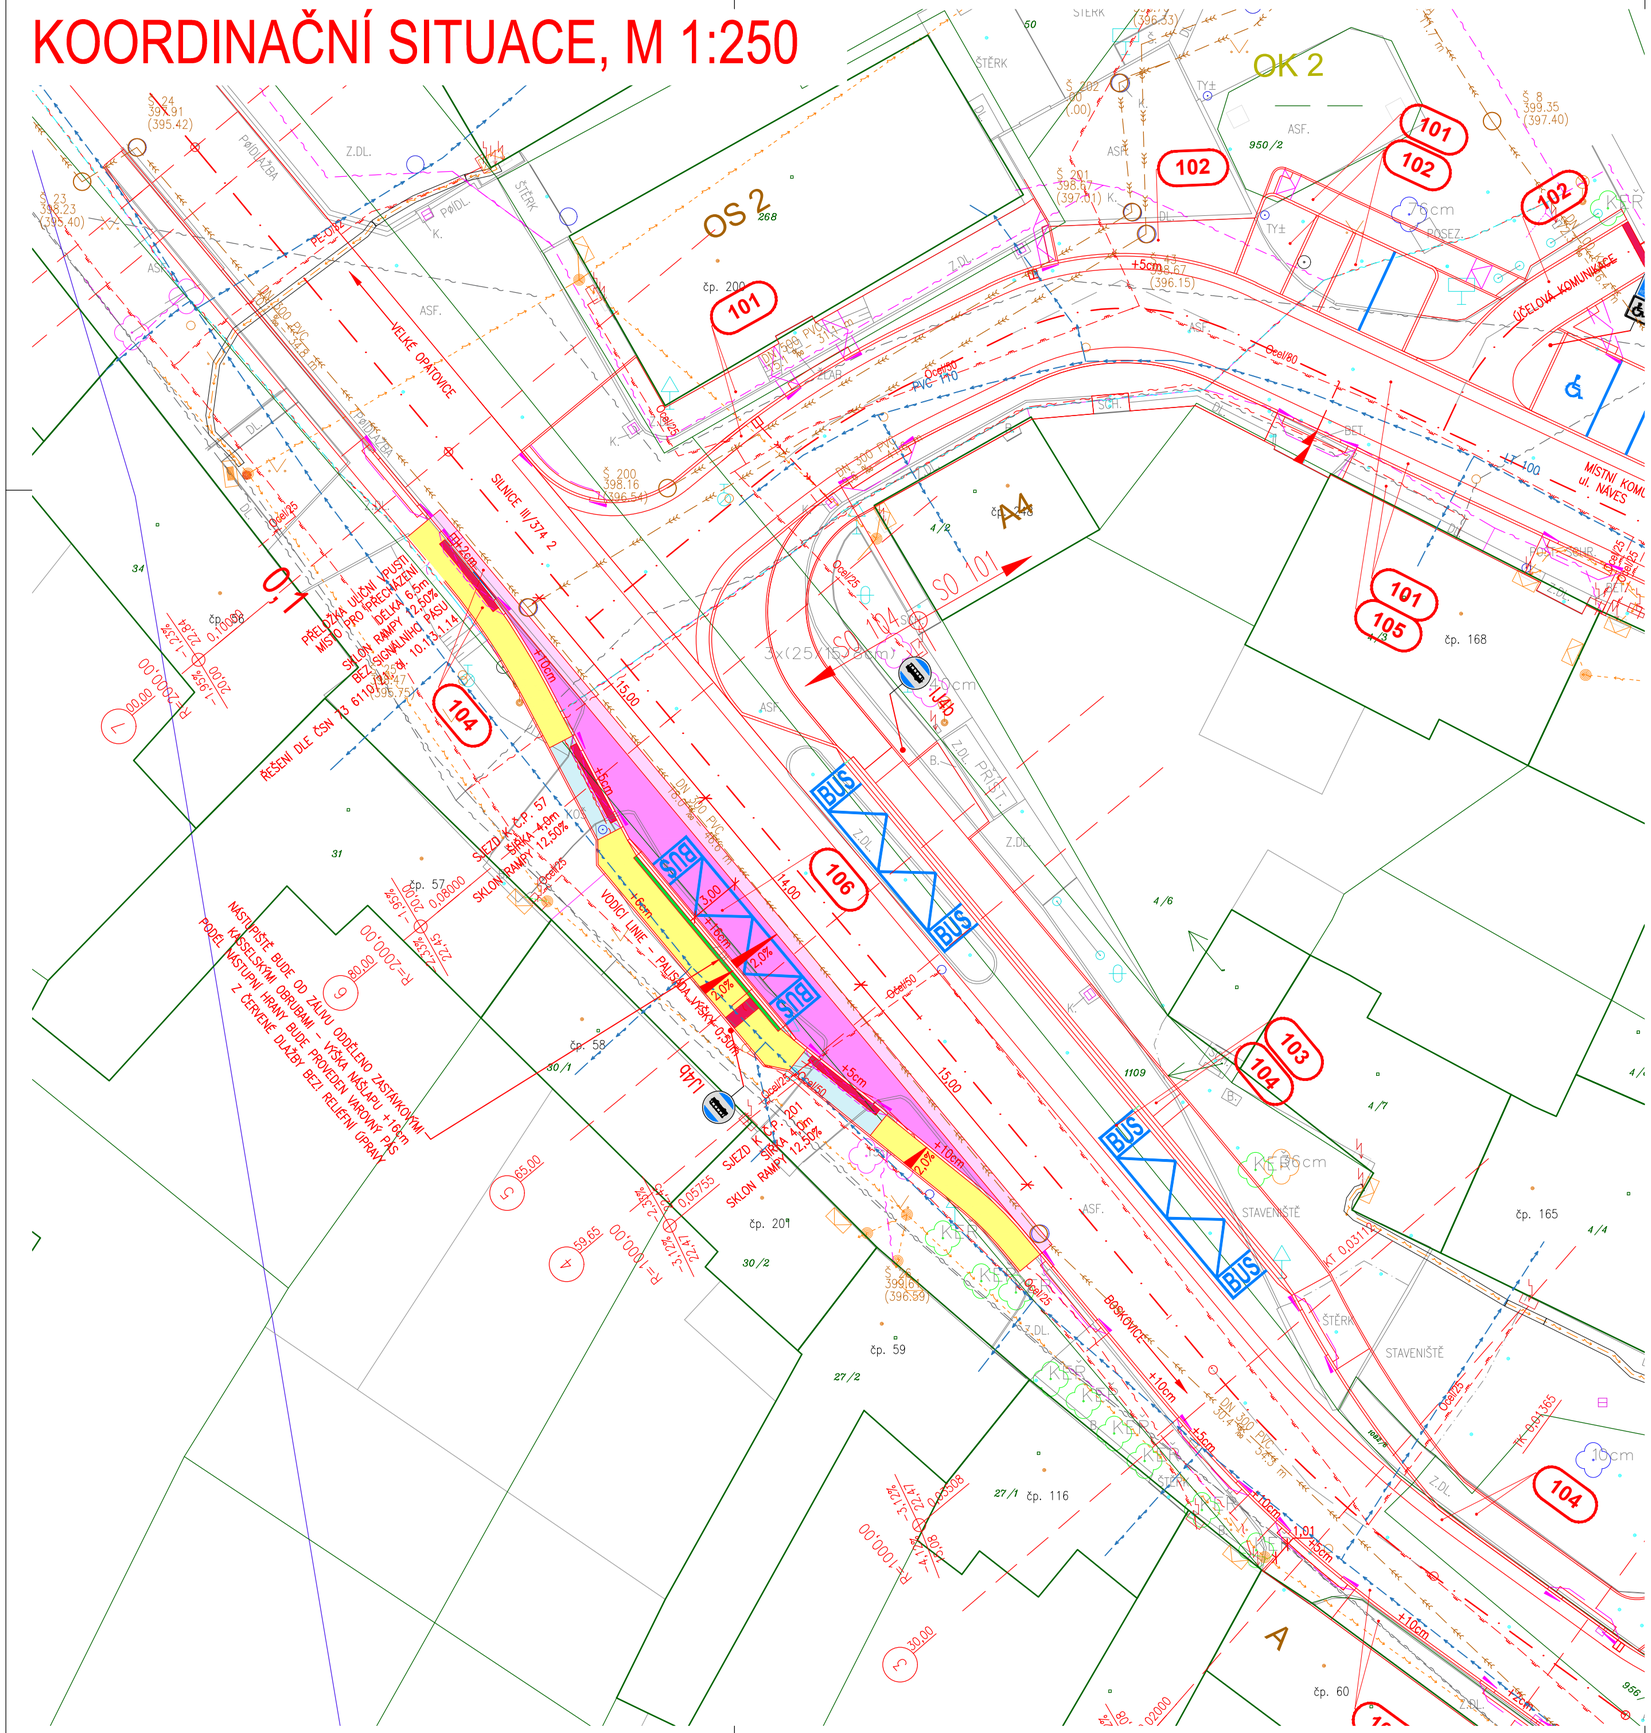

LEGENDA STAVEBNÍCH OBJEKTŮ:

OBJEKT	NÁZEV OBJEKTU
000	OBJEKTY PŘÍPRAVY STAVENIŠTĚ
001	PŘÍPRAVA ÚZEMÍ
100	OBJEKTY POZEMNÍCH KOMUNIKACÍ
101	NOVOSTAVBA CHODNÍKU K OBECNÍMU ÚŘADU NA ULICI NÁVES
102	NOVOSTAVBA PARKOVACÍCH STÁNÍ
103	NOVOSTAVBA AUTOBUSOVÉHO ZÁLIVU PODÉL SILNICE III_374 2 SMĚR VELKÉ OPATOVICE
104	STAVEBNÍ ÚPRAVY CHODNÍKU PODÉL SILNICE III_374 2
105	OPRAVA KRYTU MÍSTNÍ KOMUNIKACE UL. NÁVES
106	NOVOSTAVBA AUTOBUSOVÉHO ZÁLIVU SMĚR BOSKOVICE
300	VODOHOSPODÁŘSKÉ OBJEKTY
301	PŘELOŽKA ULIČNÍCH VPUSTÍ

LEGENDA STÁVAJÍCÍHO VEDENÍ INŽENÝRSKÝCH SÍTÍ:

- vodovod
- stl plynovod
- kanalizace jednotná
- podzemní vedení NN
- nadzemní vedení NN
- sdělovací vedení nadzemní
- sdělovací vedení podzemní – zaměřený průběh metalického kabelu
- sdělovací vedení podzemní – nezaměřený průběh metalického kabelu
- sdělovací vedení podzemní – zaměřený průběh optického kabelu
- sdělovací vedení podzemní – nezaměřený průběh optického kabelu
- sdělovací vedení podzemní – NN přípojka, území s NN přípojkou

LEGENDA:

- BETONOVÝ POVRCH – NOVÁ KONSTRUKCE VOZOVKY
- BETONOVÁ DLAŽBA CHODNÍKY
- BETONOVÁ DLAŽBA – POJÍŽDĚNÝ POVRCH, SJEZDY, OSTRŮVKY
- RELIÉFNÍ DLAŽBA, UMĚLÉ VODÍCÍ LINIE
- TERÉNNÍ ÚPRAVY
- NÁBĚHOVÝ OBRUBNÍK
- ULIČNÍ VPUSŤ

N

POZNÁMKA:

– INŽENÝRSKÉ SÍTĚ JSOU ZAKRESLENY INFORMATIVNĚ. PŘED ZAHÁJENÍM ZEMNÍCH PRACÍ NUTNO ZAJISTIT JEJICH VYTYČENÍ
SOUŘADNICOVÝ SYSTÉM S–JTSK
VÝŠKOVÝ SYSTÉM Bpv

C SPOLEČNÉ POVOLENÍ

JNDS projekt s.r.o.
Josef Novák
projekce dopravních staveb
Masarykovo nám. 3a, Letovice 679 61, tel.: 776 754 849
email : novkjosef30@gmail.com
IČO:05734894

ODPOVĚDNÝ PROJEKTANT	VYPRACOVAL
JOSEF NOVÁK	JOSEF NOVÁK

INVESTOR: Obec Cetkovice, Náves č.p. , Cetkovice

"Cetkovice - Chodníky a autobusové zálivy"

k.ú.Cetkovice (617661)

AUTORIZOVÁNO	ČÍSLO PARÉ
STUPEŇ PD	ZMĚNA STAVBY PŘED DOKONČENÍM
ZAKÁZKA	05JNDS/23
FORMÁT	6 A4
DATUM	04/2023

NÁZEV VÝKRESU	MĚŘÍTKO	ČÍSLO PŘÍLOHY
KOORDINAČNÍ SITUACE	1:250	C.3.