


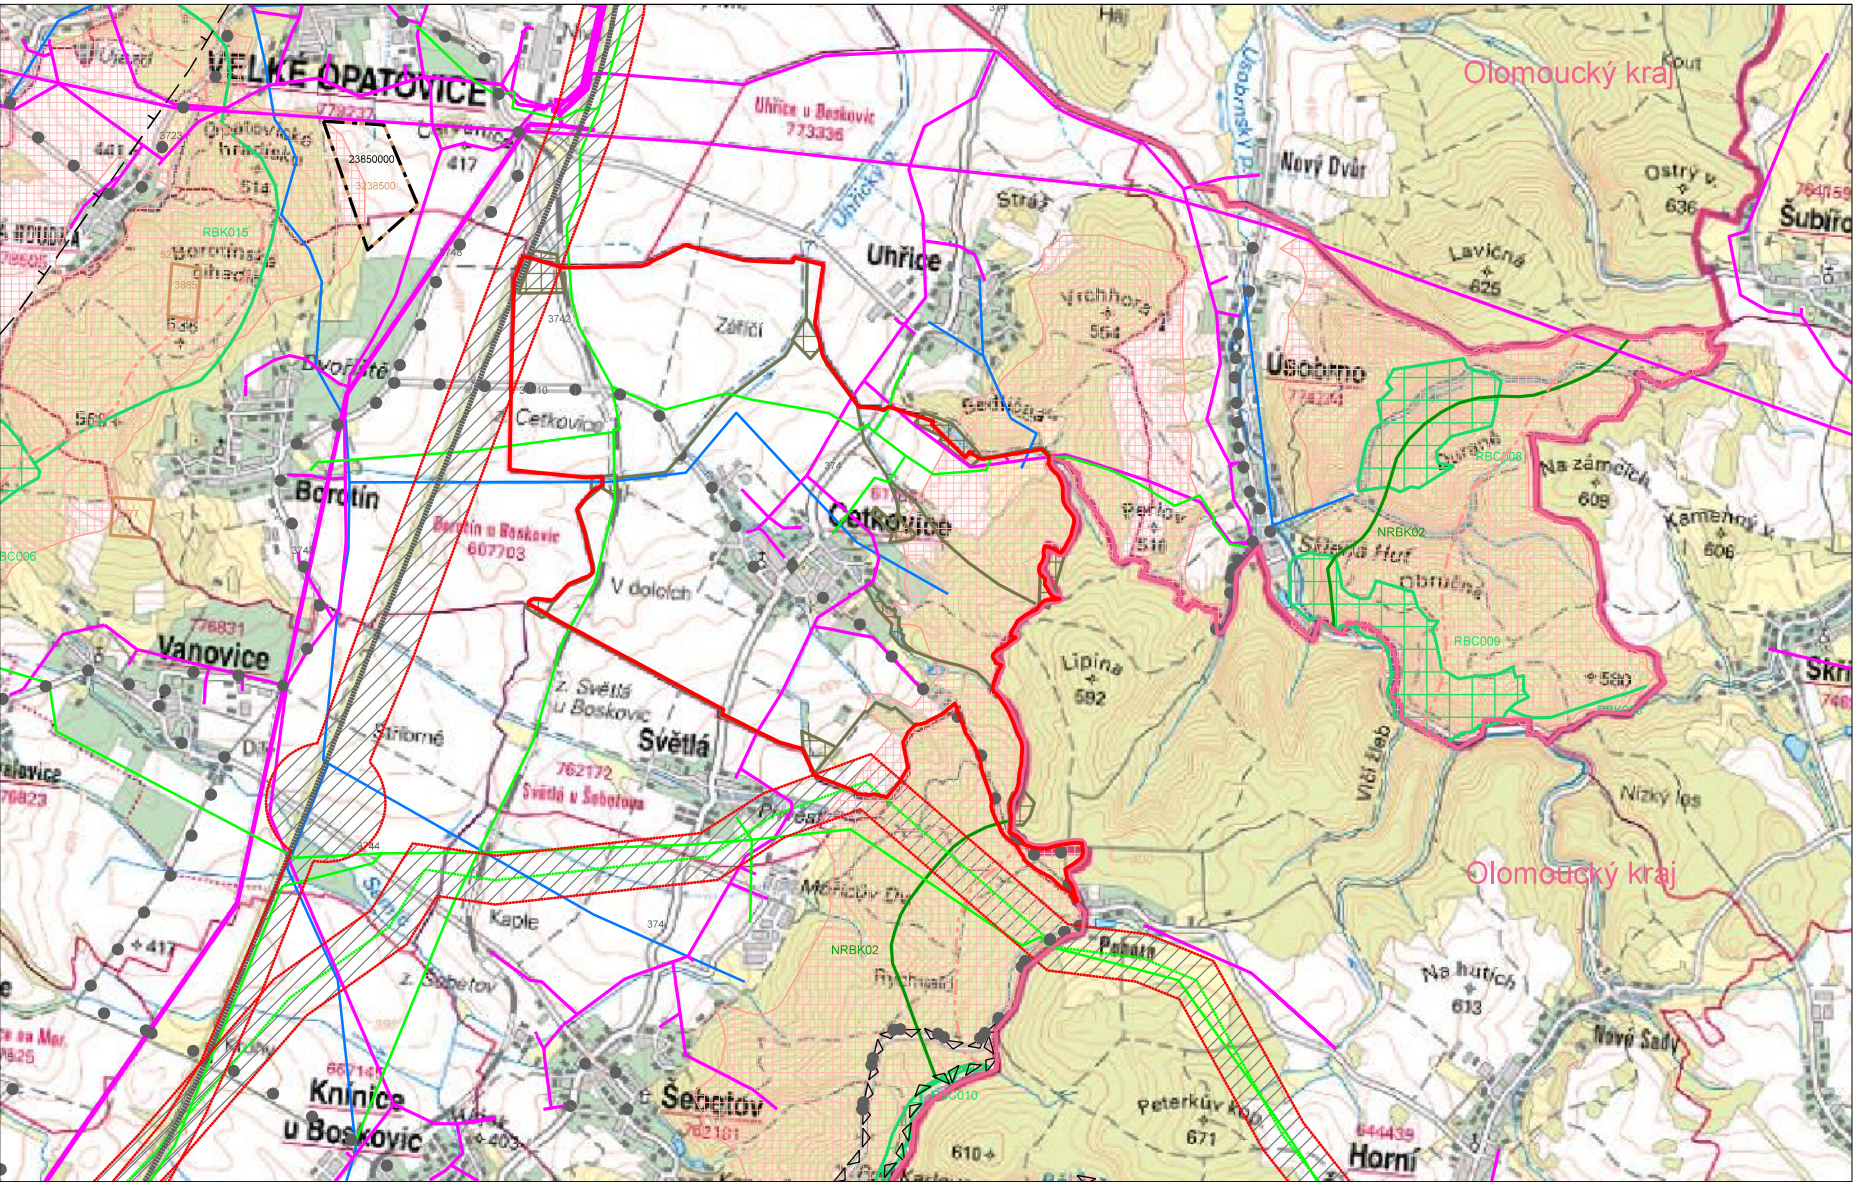

Legenda

ÚZEMNÍ SYSTÉM EKOKOLOGICKÉ STABILITY

stav	návrh	
		NADREGIONÁLNÍ BIOKORIDOR
		REGIONÁLNÍ BIOCENTRUM
		REGIONÁLNÍ BIOKORIDOR
		LOKÁLNÍ BIOCENTRUM
		LOKÁLNÍ BIOKORIDOR

OCHRANA PŘÍRODY A KRAJINY

		MIGRAČNĚ VÝZNAMNÉ ÚZEMÍ
		DÁLKOVÝ MIGRAČNÍ KORIDOR
		PŘÍRODNÍ PARK

TECHNICKÁ INFRASTRUKTURA

stav	návrh	rezerva	
			VEDENÍ EL. ENERGIE
			KANALIZACE
			SDĚLOVACÍ KABEL
			KORIDOR PLYNOVODU
			VODOVOD
			OCHRANNÉ PÁSMO

DOPRAVNÍ INFRASTRUKTURA

stav	návrh	rezerva	
			KORIDOR DÁLNICE D43
			SILNICE II. A III. TŘÍDY
			MÍSTNÍ KOMUNIKACE
			ÚČELOVÁ KOMUNIKACE
			CYKLOTRASY
			OP LETECKÝCH STAVEB



HRANICE ŘEŠENÉHO ÚZEMÍ

zpracovatel :	ARCHBRNO, s.r.o. J. Faimonové 12, 628 00 Brno, tel. 773 445 340 archbrno@archbrno.cz, www.archbrno.cz	IČO : 03766667	
hlavní projektant :	Ing.arch. Ladislav Brožek		
zpracoval :	Zuzana Kučerová, Martin Dvořák		
název akce :			
ÚZEMNÍ PLÁN CETKOVICE ODŮVODNĚNÍ		datum :	květen 2017
název výkresu :		měřítko :	č. výkr. :
ŠIRŠÍ VZTAHY		1 : 50 000	6