
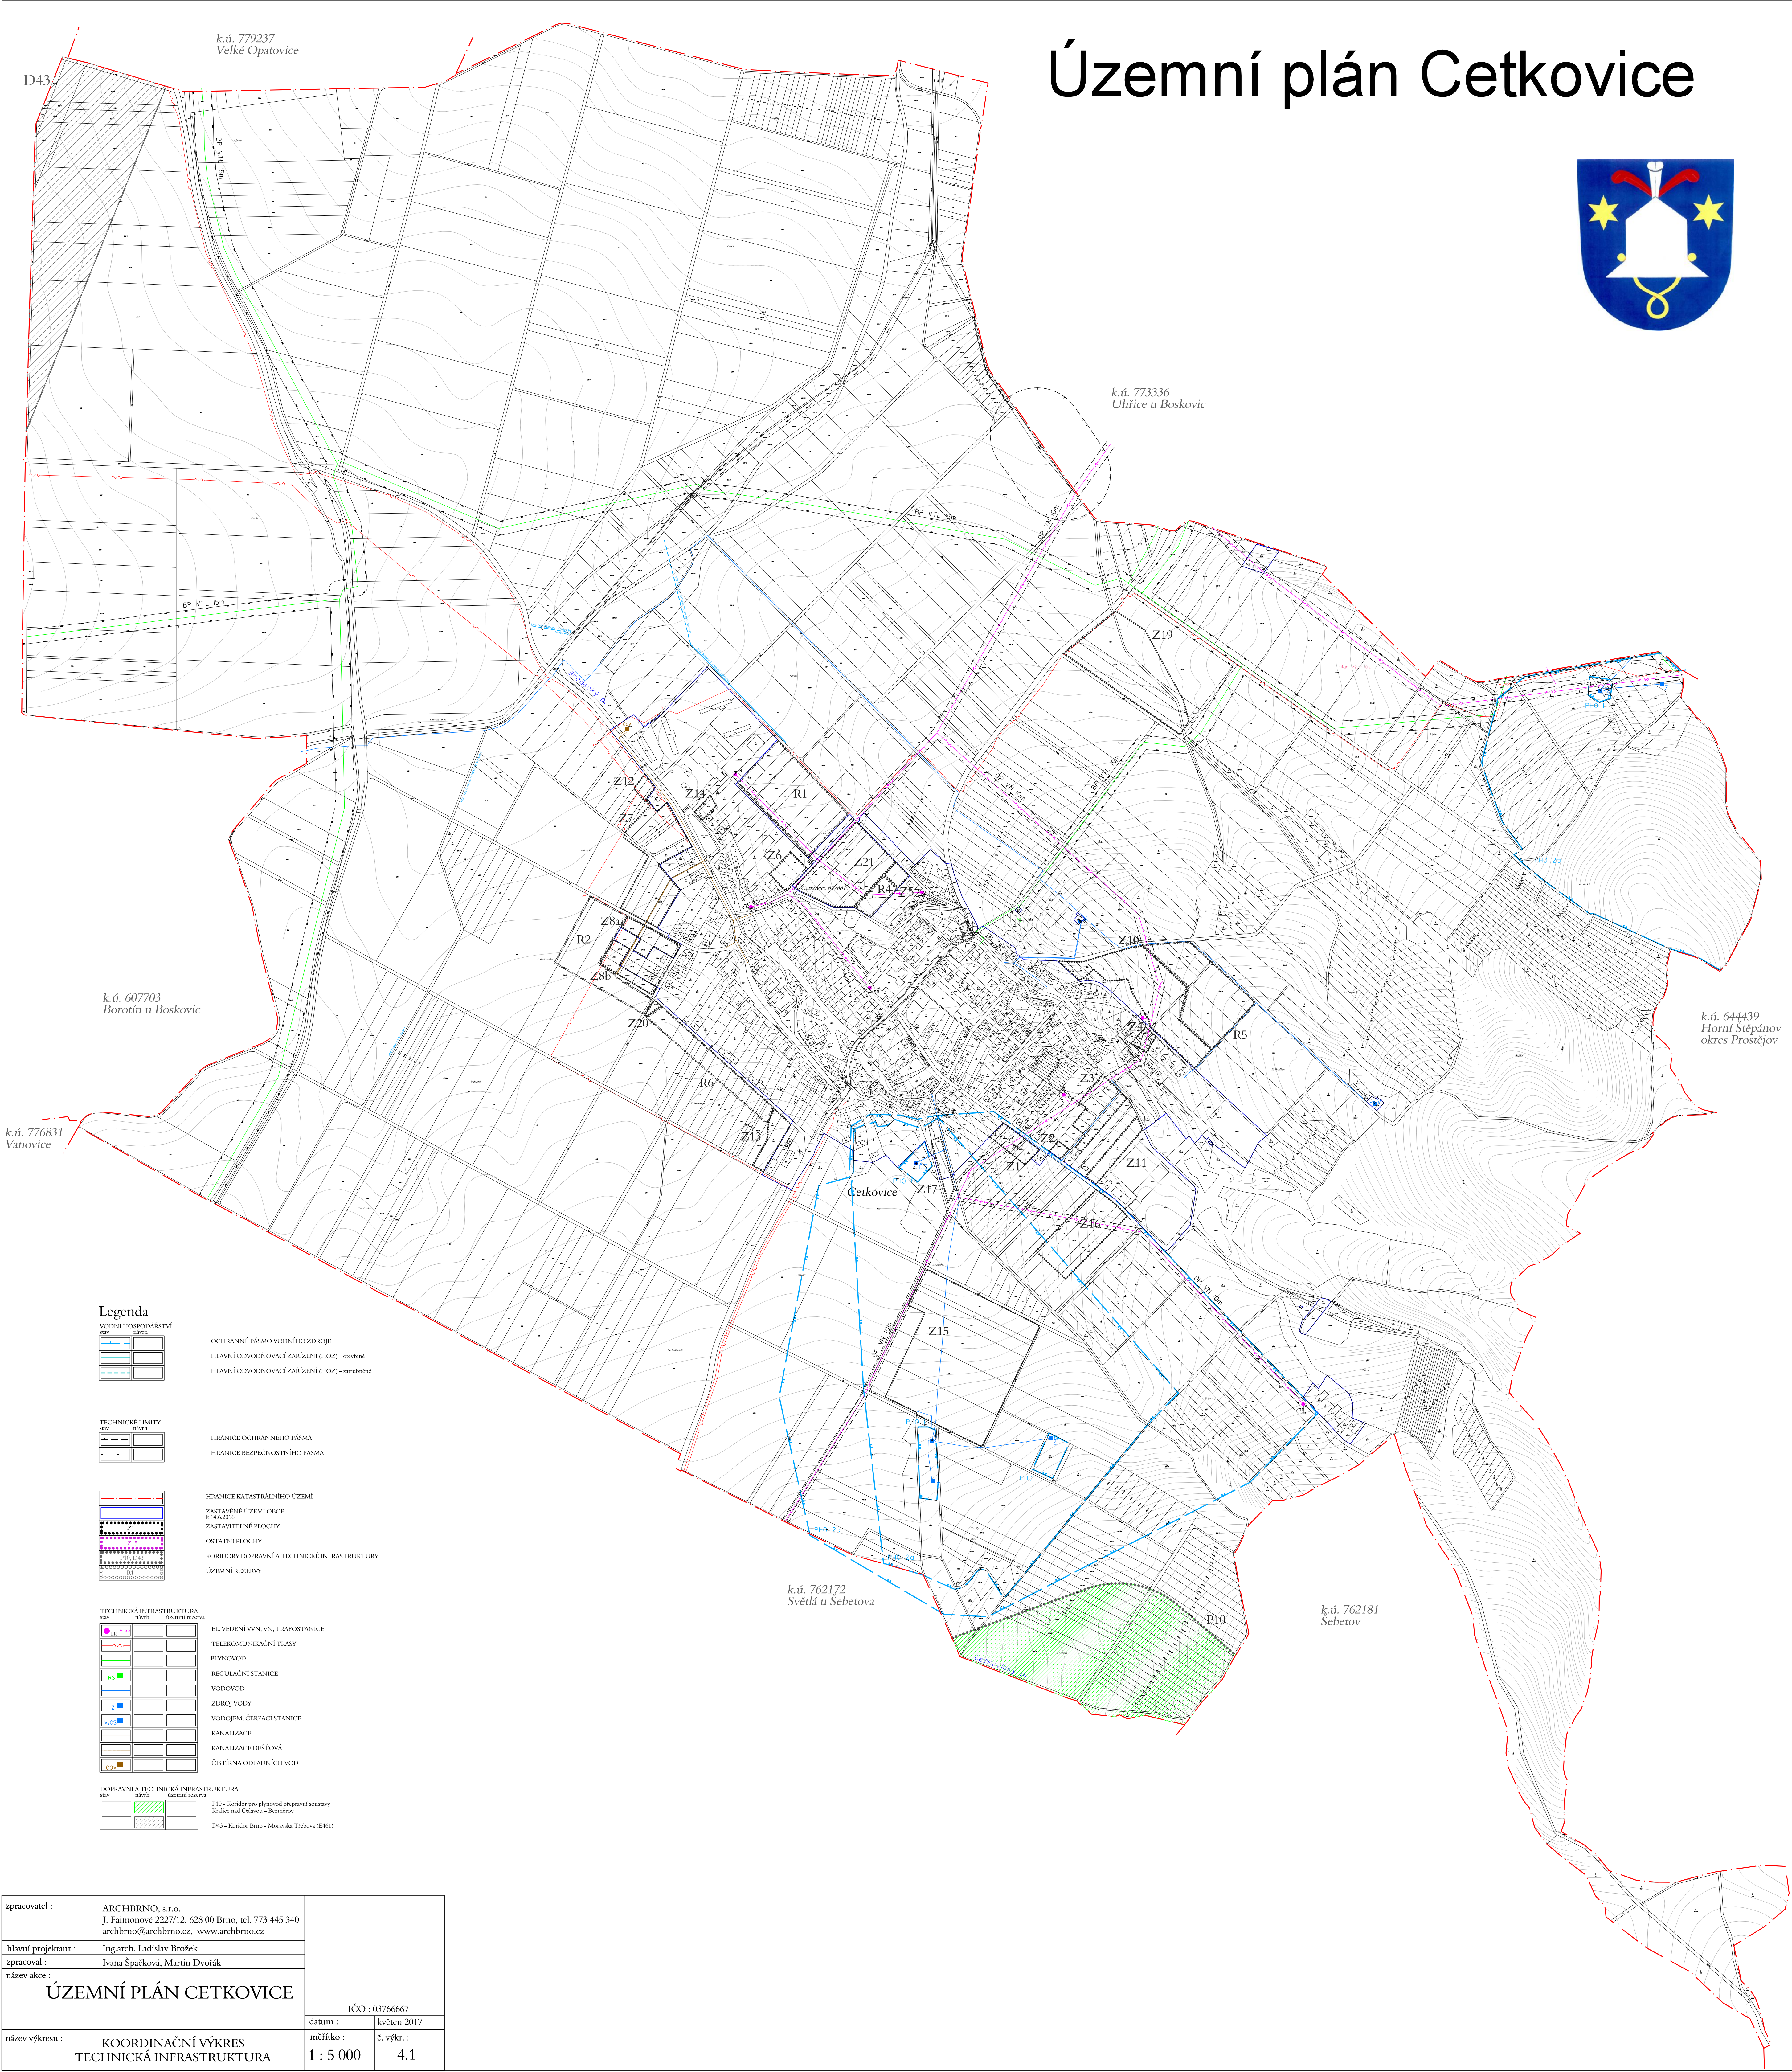


Územní plán Cetkovice

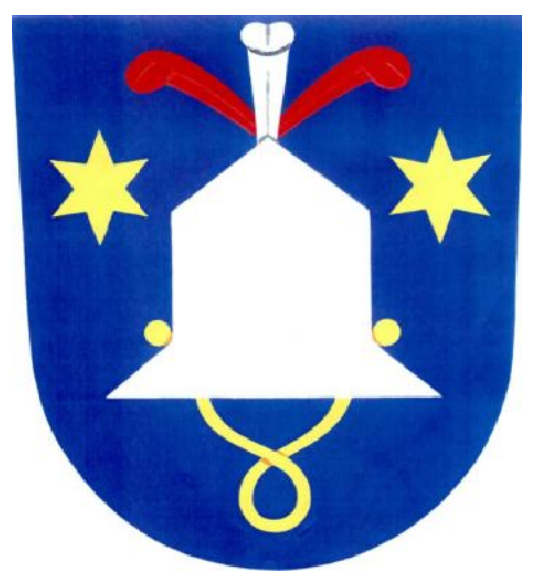

zpracovatel :	ARCHBRNO, s.r.o. J. Faimonové 2227/12, 628 00 Brno, tel. 773 445 340 archbrno@archbrno.cz, www.archbrno.cz
hlavní projektant :	Ing.arch. Ladislav Brožek
zpracoval :	Ivana Špačková, Martin Dvořák
název akce :	ÚZEMNÍ PLÁN CETKOVICE
	IČO : 03766667
	datum : květen 2017
název výkresu :	KOORDINAČNÍ VÝKRES TECHNICKÁ INFRASTRUKTURA
	měřítko : 1 : 5 000
	č. výkr. : 4.1